


セミナールームレイアウト図

セミナールーム 1 (北側)
床面積 : 157.79 m²

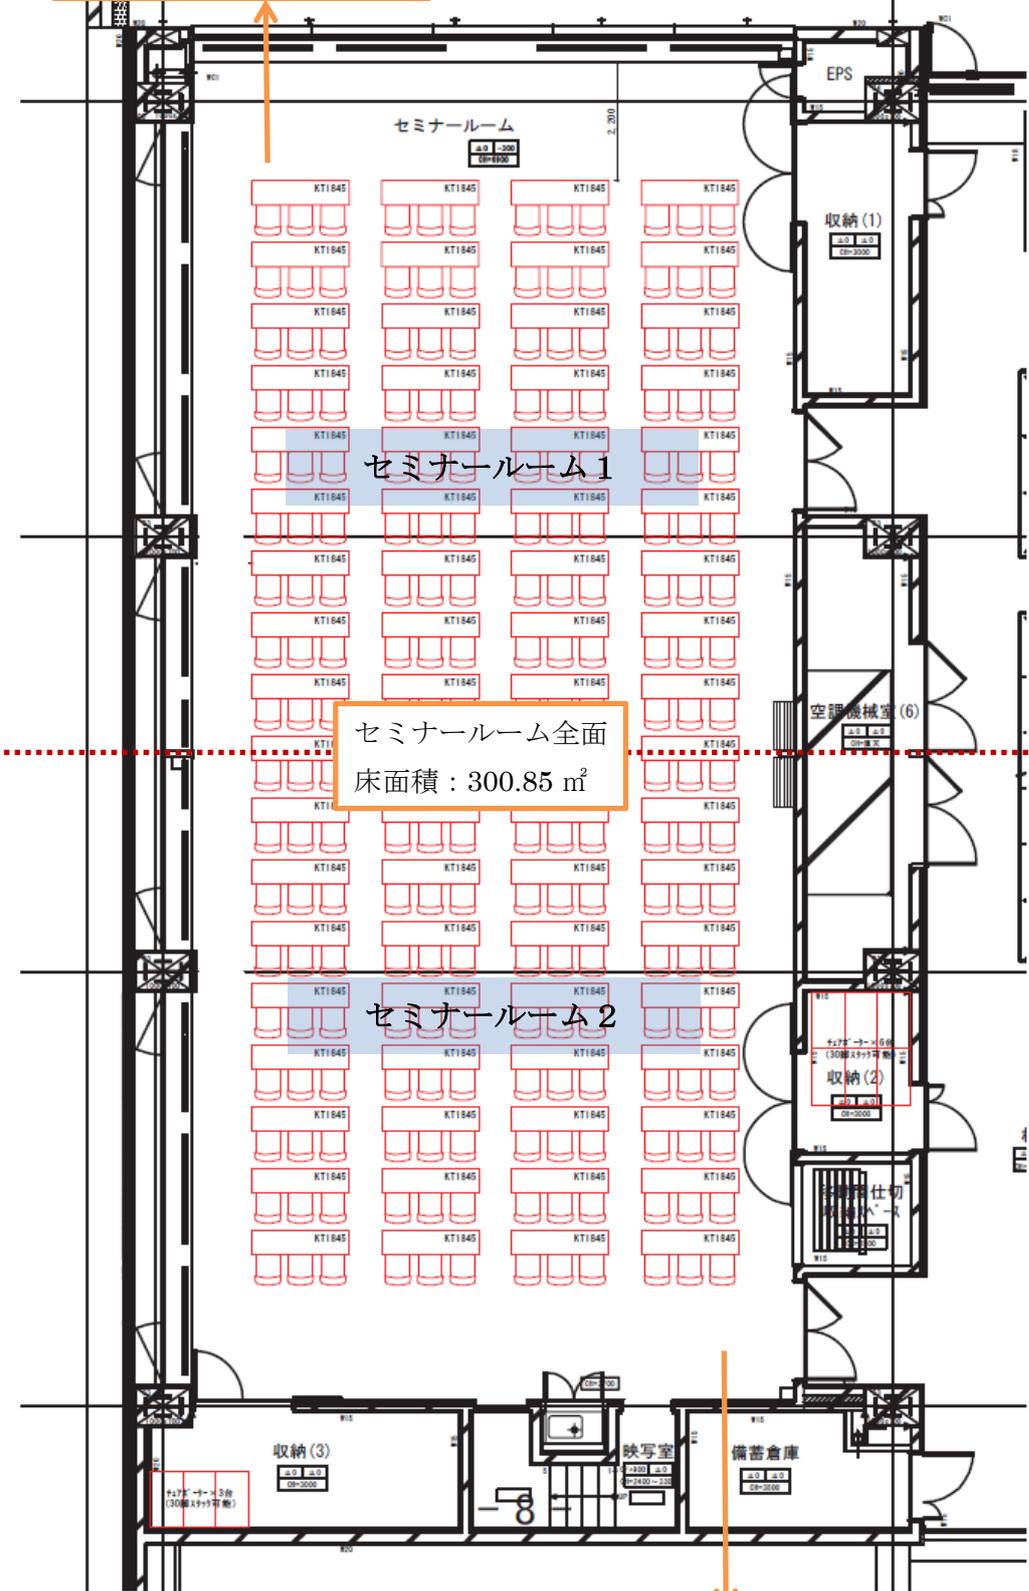

パーティション
で分割できます。

セミナールーム 2 (南側)
床面積 : 143.06 m²